


NOTES GÉNÉRALES

L'entrepreneur devra relever tous les dimensions sur place et en sera entièrement responsable.
Aucune mesure de doit être relevée a l'échelle directement à partir de ce plan.
Si aucune côte n'est donnée, adressez-vous au TECHNOLOGUE concerné.
Toutes différences de cotes doit être signalée au dessinateur concerné et l'entrepreneur doit attendre la vérification du dessinateur concerné avant de poursuivre les dits travaux
Sinon, l'entrepreneur en sera tenu responsable.

LÉGENDE

- CLOISON EXISTANTE A CONSERVER
- CLOISON A DÉMOLIR
- NOUVELLE CLOISON A CONSTRUIRE
- ZONE HORS CONTRAT

PLAFOND: TULES ACOUSTIQUES EXISTANTES
ÉCLAIRAGE : FLUORESCENTS AVEC REDISTRIBUTION
PRISES ET SORTIES INFORMATIQUES EXISTANTES
A CONSERVER EN PLACE.
CHANGEMENT DE POIGNÉES DES PORTES
DE CORRIDORS PAR DES POIGNÉES A CANE.

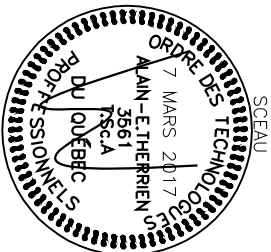

PROPRIÉTAIRE: 6611923 Canado Inc.

IMMEUBLES
DESMARAIS

LES IMMEUBLES DESMARAIS
510, Boul. Moloney Est
Bureau 105, Gatineau, Qc.
TEL. : 819-669-3366
admin@immeublesdesmarais.co


TITRE DU PROJET / PROJECT TITLE

ÉDIFICE A BUREAU
400 BLV. MALONEY EST
GATINEAU

TITRE DU DESSIN / DRAWING TITLE

PLAN DU 1 ier ÉTAGE
LOCAL 104,105
ACTIVITÉS RELIGIEUSES

A
1

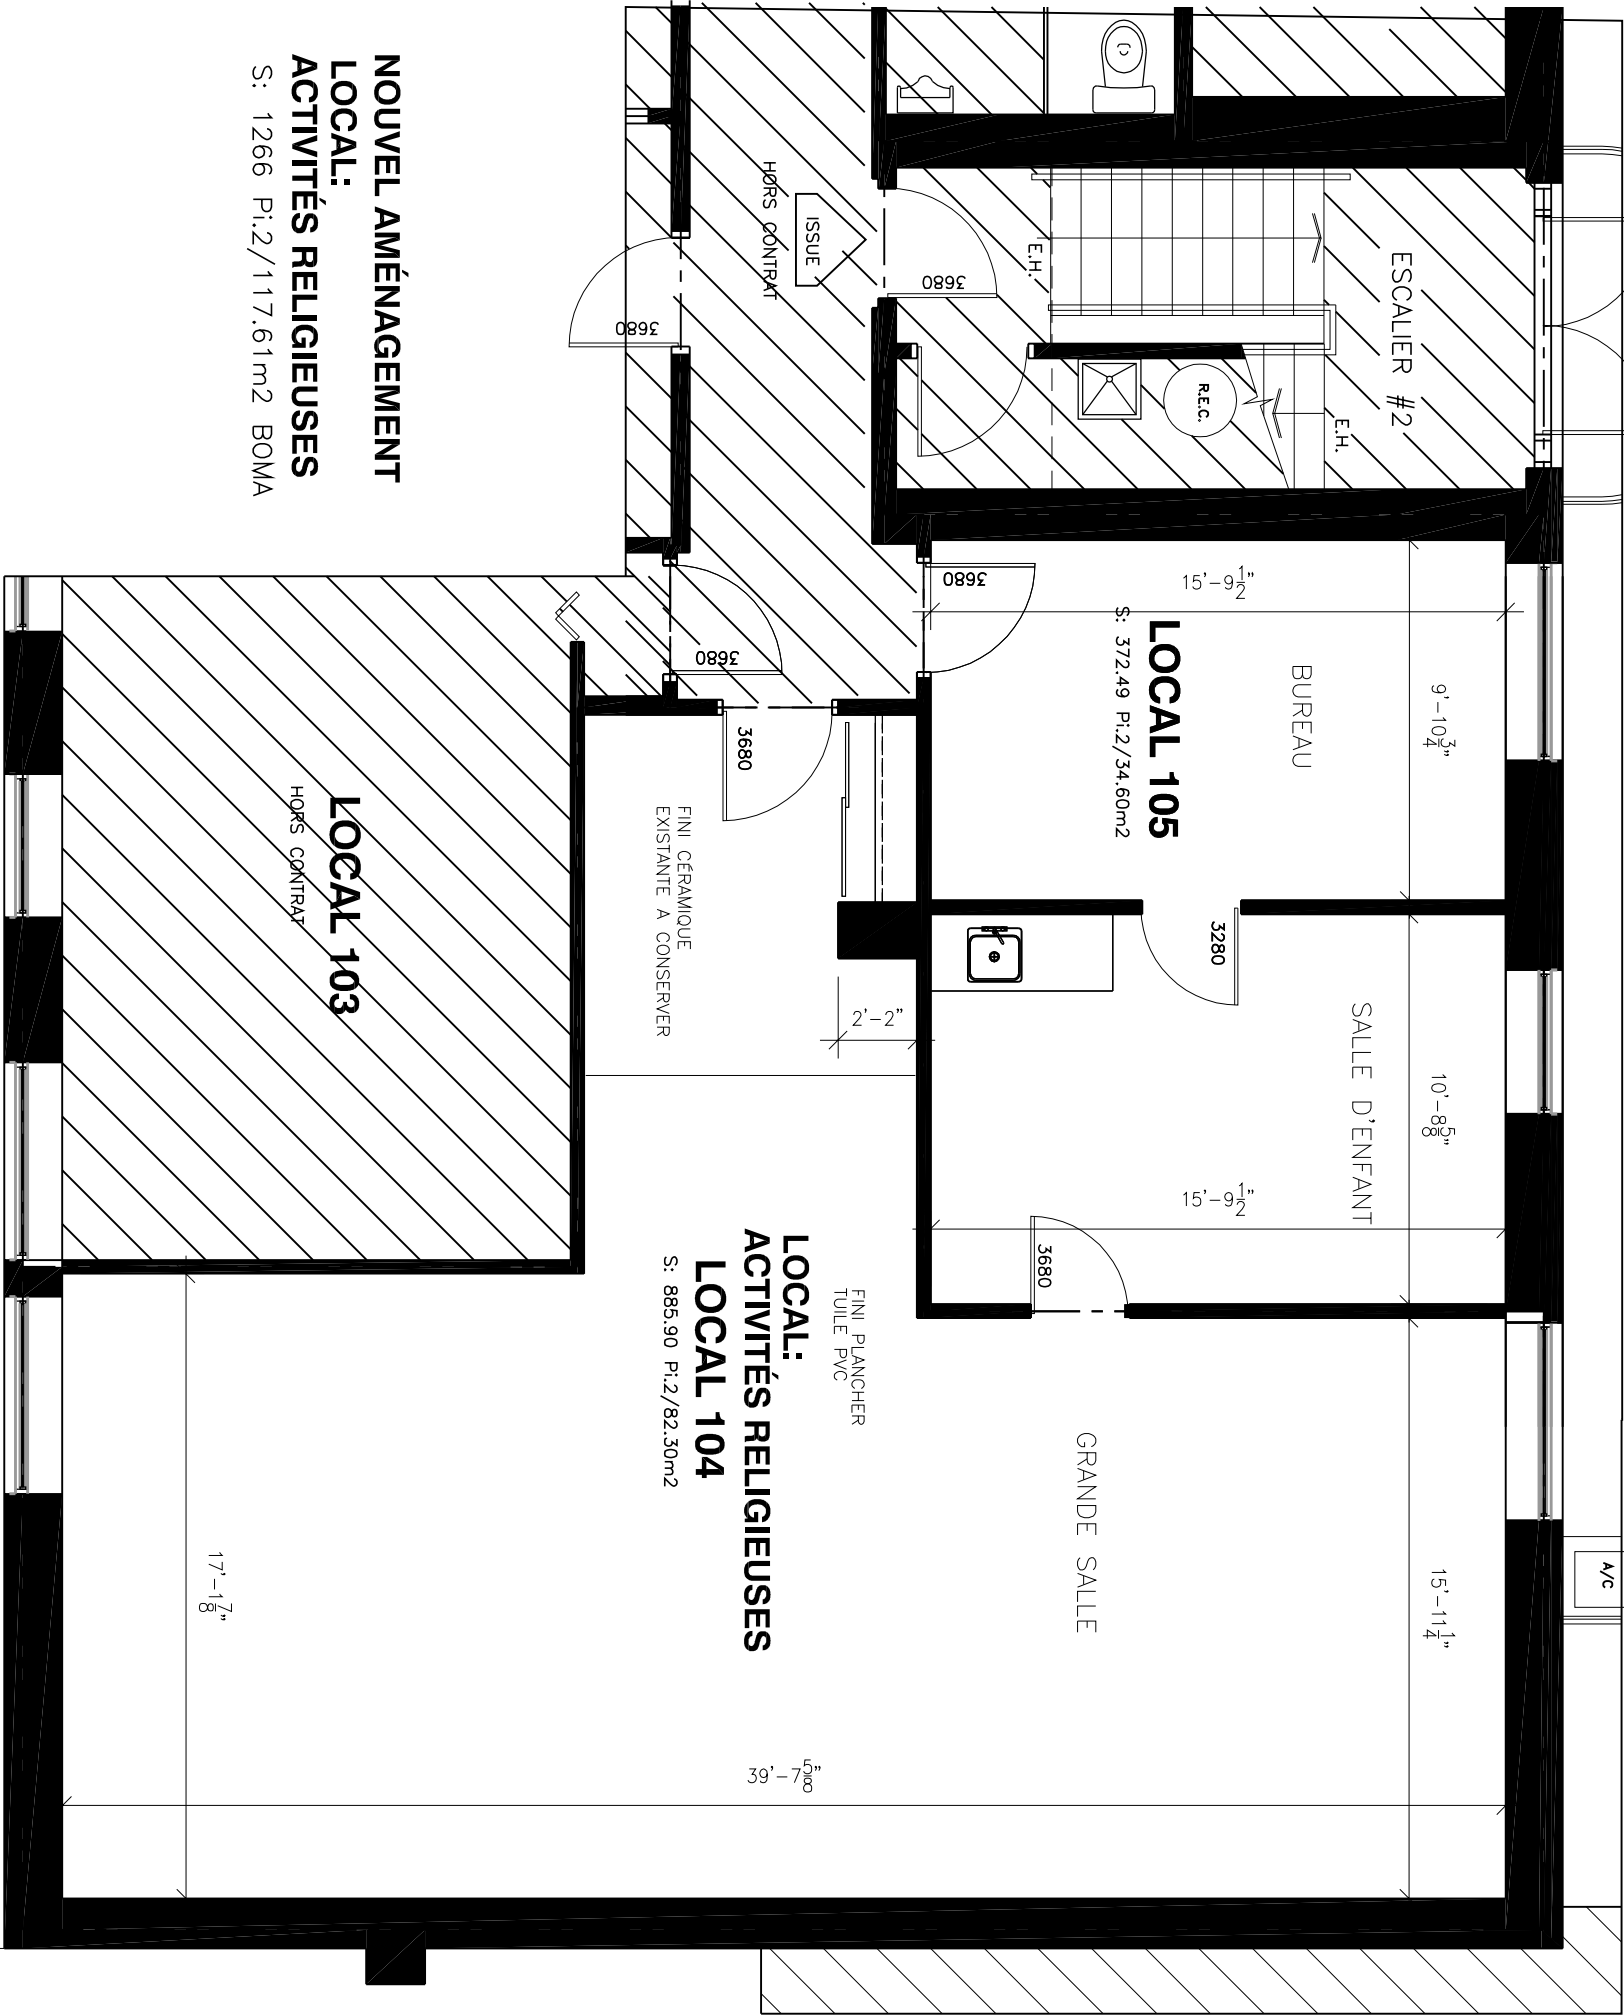

NOUVEL AMÉNAGEMENT
LOCAL:
ACTIVITÉS RELIGIEUSES
S: 1266 Pi.2/117.61m2 BOMA

LOCAL 103
HORS CONTRAT

LOCAL:
ACTIVITÉS RELIGIEUSES
LOCAL 104
S: 885.90 Pi.2/82.30m2

LOCAL 105
S: 372.49 Pi.2/34.60m2



ALAIN THERRIEN T.Sc.A
MEMBRE DE L'ORDRE DES
TECHNOLOGUES PROFESSIONNELS
DU QUÉBEC
40 RUE BERUBE, GATINEAU J8P 6T3
TEL.(819) 663-7191
COURRIEL: aetherrien@deline.ca

DESSINE / DRAW	NO PROJET / PROJECT
A.THERRIEN	2017-110
EXAMINE / REVIEWED	DATE
A.THERRIEN	7 MARS 2017
APPROUVÉ (ED)	ECHELLE / SCALE
	AUCUNE